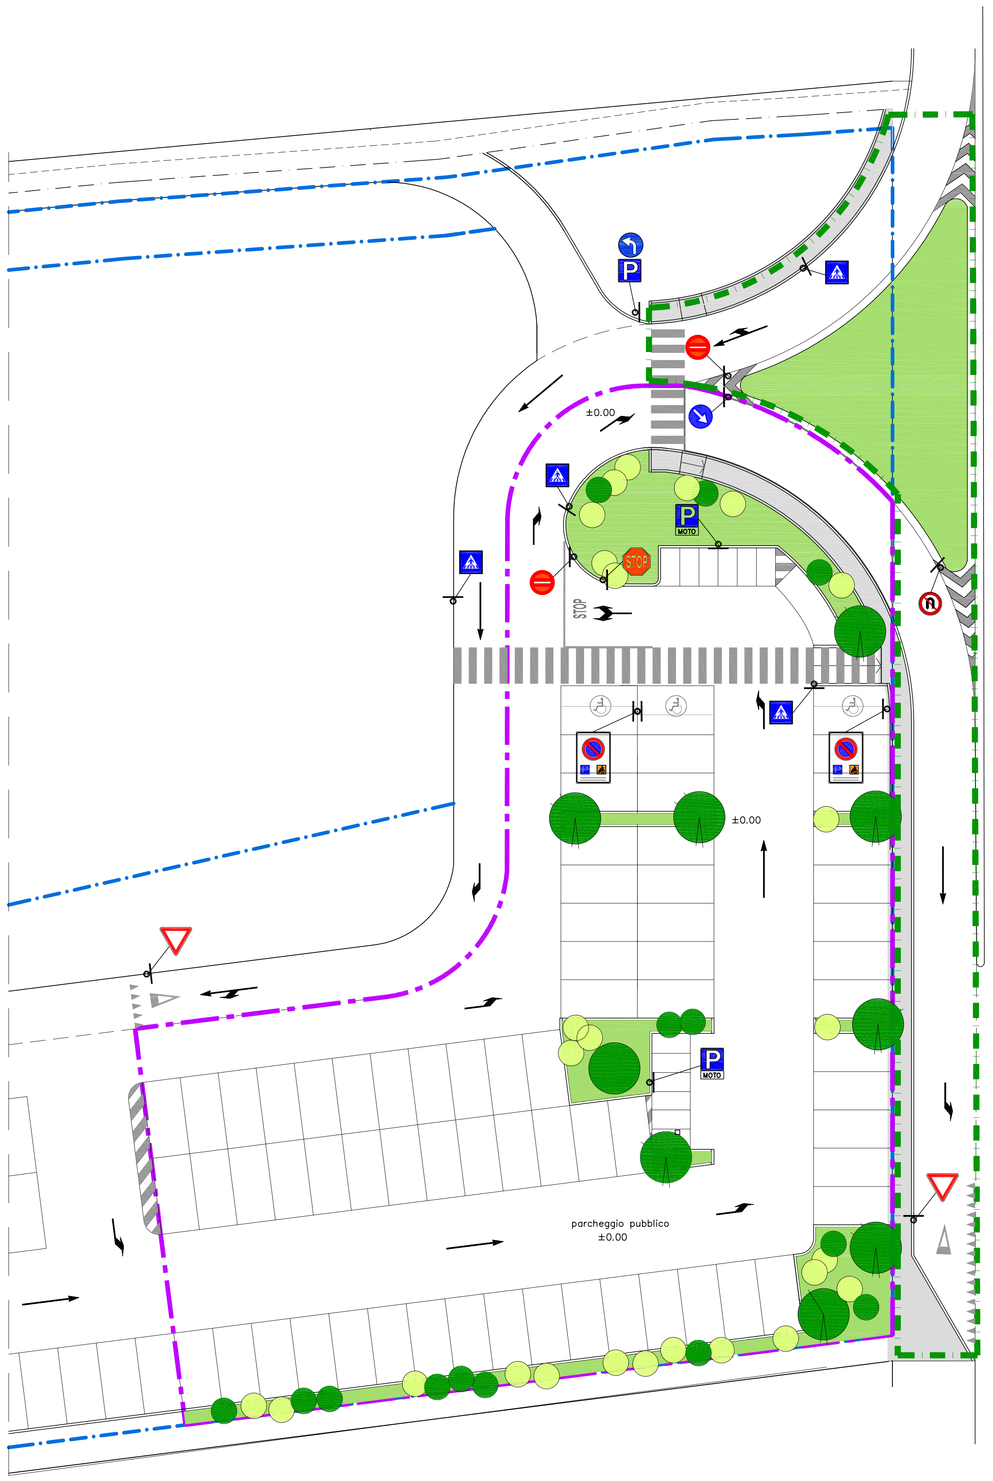

STRADA STATALE n. 33 DEL SEMPIONE

PLANIMETRIA
Scala 1:200

LEGENDA

perimetrazione aree urbanizzazioni primarie

perimetrazione aree urbanizzazioni secondarie

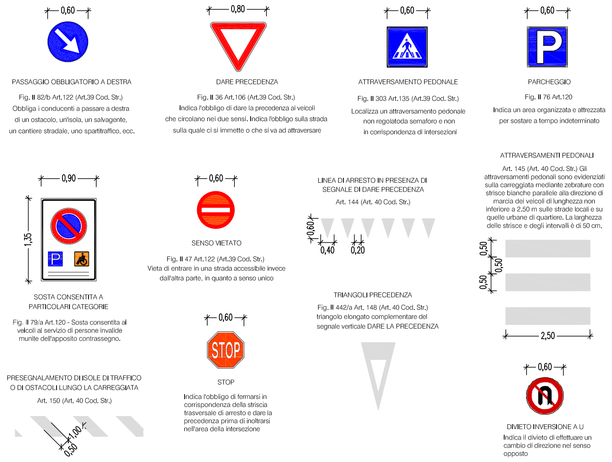

COMUNE DI SAN VITTORE OLONA

Provincia di Milano

PIANO DI LOTTIZZAZIONE

I LOTTIZZANTI _____

I PROGETTISTI _____

PROTOCOLLO

COMMISSIONE EDILIZIA
DEL _____
PARERE
*** FAVOREVOLE
*** FAV. CONDIZIONATO
*** CONTRARIO

IL PRESIDENTE DELLA COMMISSIONE EDILIZIA

TAVOLA ALLEGATA A:

*** CONC. EDILIZIA / SANATORIA	N.	DEL
*** AUT. EDILIZIA / SANATORIA	N.	DEL
*** AUT. VARIANTE FOGNATURA	N.	DEL
*** PARERE PREVENTIVO	N.	DEL
*** AUT. FOGNATURA	N.	DEL

IL RESPONSABILE DEL SERVIZIO TECNICO :

S. VITTORE OLONA S.r.l.
Via Casati n. 13
R H O (MI)

VARIANTE PIANO DI LOTTIZZAZIONE
adottato con Delibera C.C. n.9 del 18-03-2004
CONVENZIONE stipulata il 14 aprile 2005
Corso Sempione – S. VITTORE OLONA

data	agg.	tavola
16-04-2013		7
agg.	agg.	

OPERE DI URBANIZZAZIONE
VIABILITA' e SEGNALETICA

scala	archivio	orientamento
1:200	33	

Progettisti : Dott. Arch. ANGELO COZZI
Dott. Arch. PAOLO COZZI
Studio : Via Monte Nevoso n.59 – LEGNANO (MI) Tel. 0331/548605